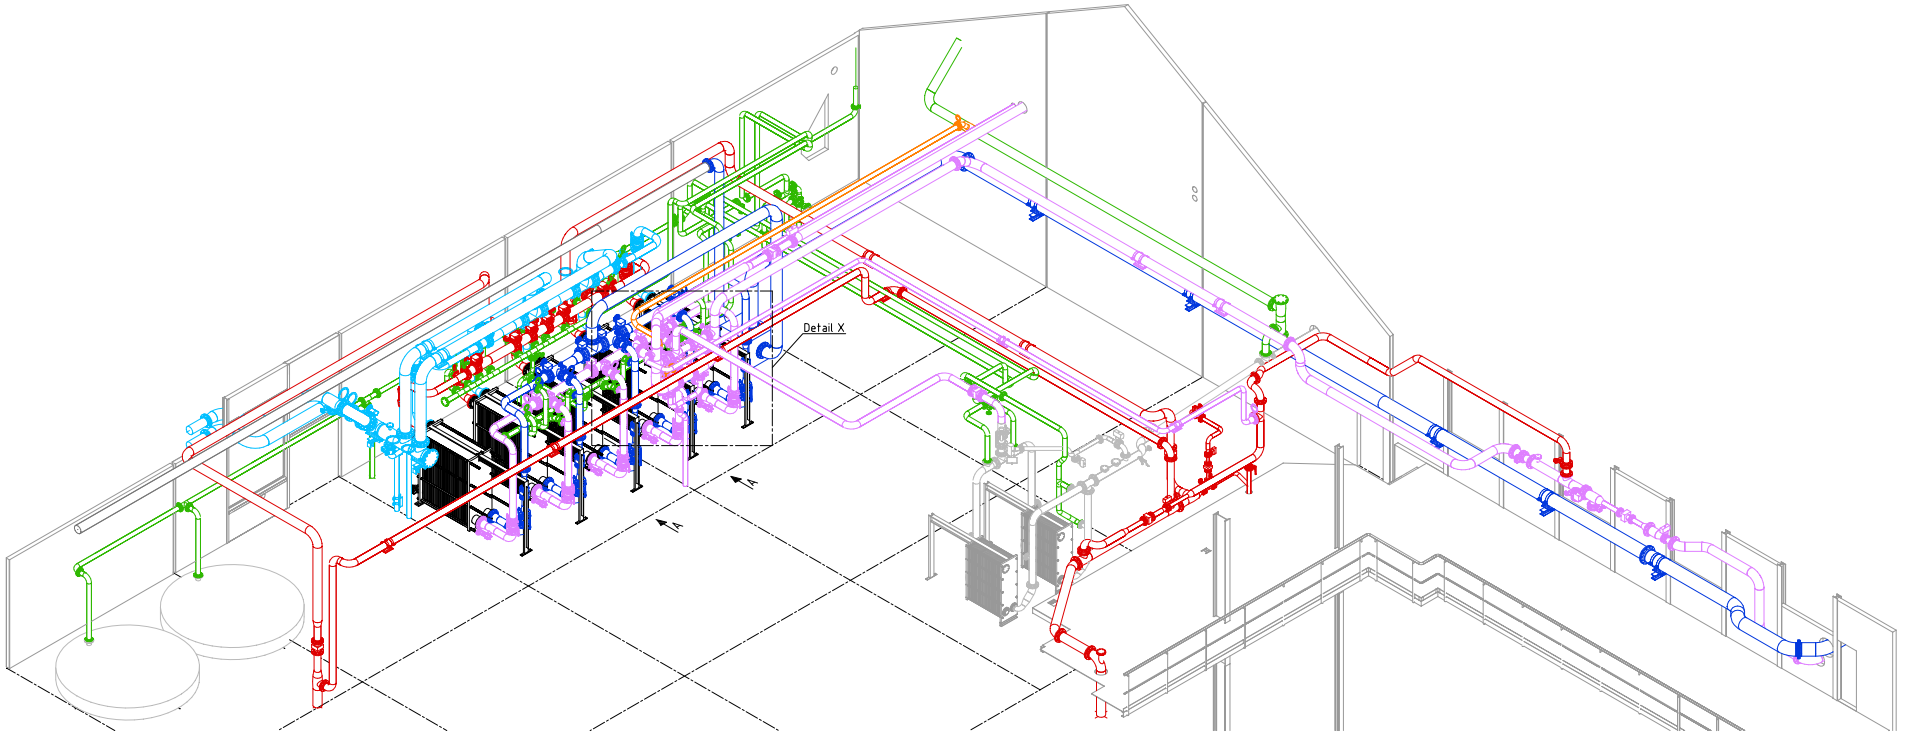

Ansicht A-A M 1:25

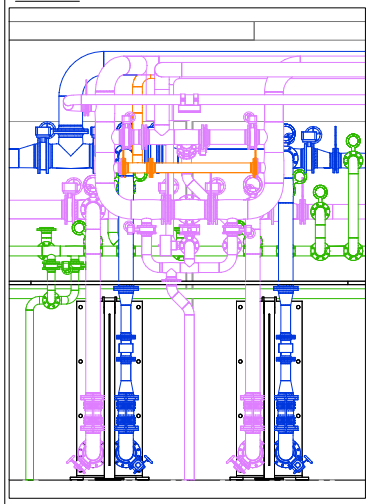

Detail X

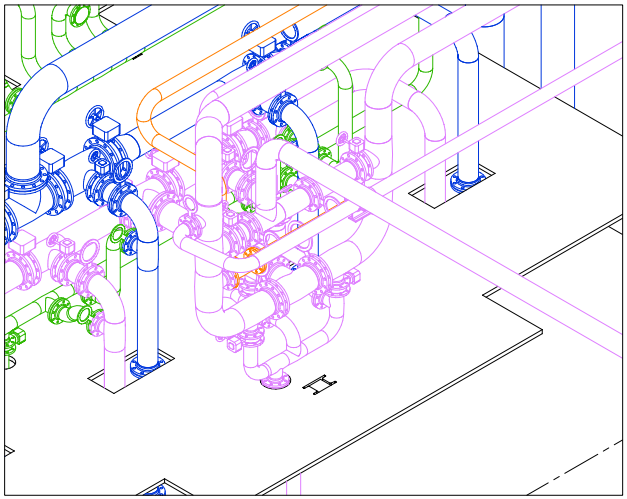

REV.NR.	DATUM	REVISION	GEZ.	GEN.	REV.NR.	DATUM	REVISION	GEZ.	GEN.
△					△				
△					△				
△					△				
△					△				
△					△				
△					△				
△					△				

BEMERKUNGEN

Das Urheberrecht an diesen Zeichnungen und allen Belegen die dem Empfänger anvertraut sind verbleibt jederzeit unserer Firma.
Ohne unsere schriftliche Genehmigung dürfen sie nicht kopiert oder vervielfältigt, auch niemals dritten Personen zugänglich oder sonstwie zugänglich gemacht werden.

ZUGEHÖRIGE PLÄNE	PLAN NUMMERN

GENEHMIGUNG	DATUM

PROJEKT

TITEL

ENTWORFEN		
GEZEICHNET		
GEPRÜFT		
GENEHMIGT		
MASSTAB		

PLAN NUMMER | REV.

UNTERNEHMER

CAD NUMMER